


Querspange

Neues Gewerbegebiet
Burgfeld II

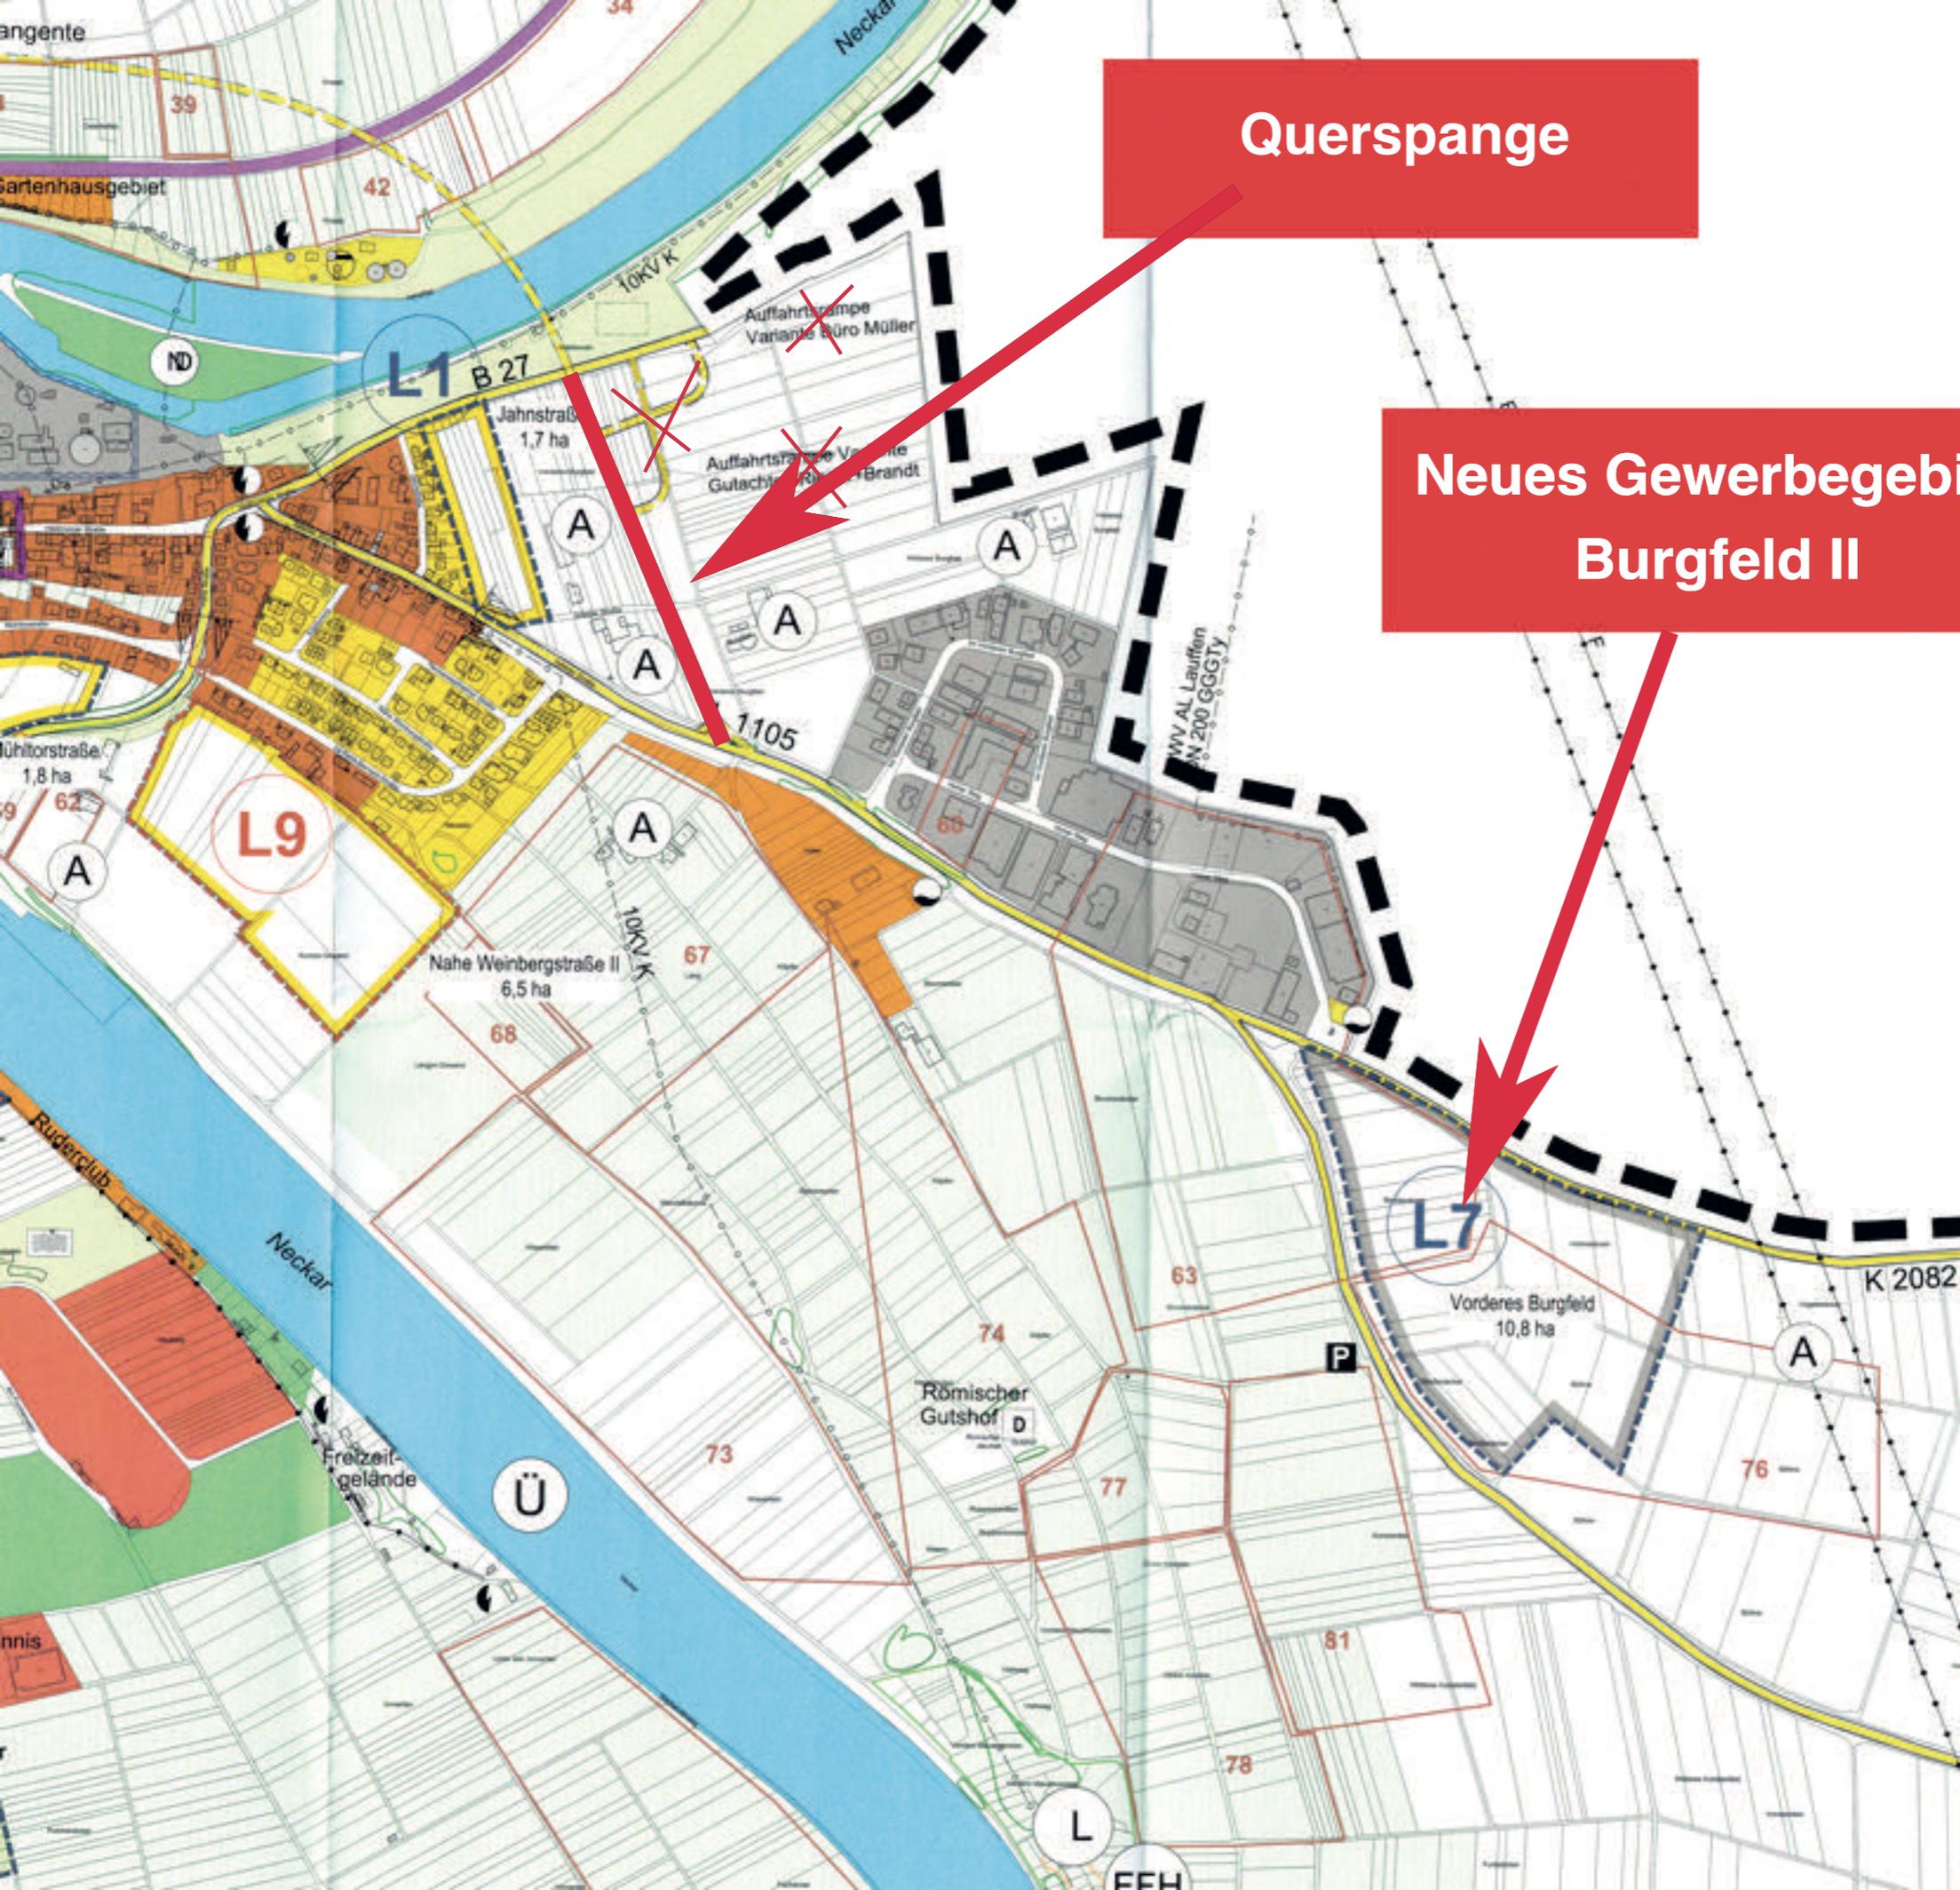

KOMMUNALPLANUNG · TIEFBAU · S
Dipl.-Ing. (FH) Guido Lysiak Dipl.-Ing.
Dipl.-Ing., Dipl.-Wirtsch.-Ing. Steffen L
Beratende Ingenieure und freier
Eisenbahnstraße 26, 74821 Mosbach · Fax 07941 9090-0

	Datum	Zustehen	Gefertigt
bearbeitet	20.11.2020	Bir	
gezeichnet	20.11.2020	Bir	

Auftraggeber: **vVG Lauffen**

Projekt: **Flächennutz
2. Fortschre
Zieljahr 2035**

Plan: **Ortslageplan**

Planstand: **Feststellung**